

COPROPRÉTÉ  
LONGCHAAPS

HEM

Résidence BONNIER

200 rue du Docteur SCHWEITZER

PLAN PARCELLAIRE

Terrain	Références cadastrales		Surfaces	Désignation
	anciennes	nouvelles		
	(AY 832)		956 m <sup>2</sup>	Copropriété BONNIER
	(AY 834P)		836 m <sup>2</sup>	
	(AY 838P)		98 m <sup>2</sup>	
			1890 m <sup>2</sup>	
	(AY 834P)		12 m <sup>2</sup>	Terrain à céder au riverain
	(AY 838P)		23 m <sup>2</sup>	
			35 m <sup>2</sup>	


ECHELLE : 1 / 500


Complété par le fichier BDU

G	07.08.2010	Modification du terrain
F	06.08.2008	nouvelles références cadastrales
E	04.01.2008	modifications
D	05.05.2007	modification acceptée
C	18.08.2006	modifications
B	05.07.2005	modifications
A	22.08.2004	Sortie du plan.

F.MOREL et J.F.MOREL ingénieurs, Géomètres-Experts DPLG Associés  
51 Boulevard de Strasbourg BP 361 59020 LILLE Cedex  
Tél: 03.20.52.59.82 Fax: 03.20.88.25.84 E mail contact@ecpmlesonmorel.fr

Référence : 17321	Fichiers: 17321_nasse	17321_g-pit	A.P.S
-------------------	-----------------------	-------------	-------

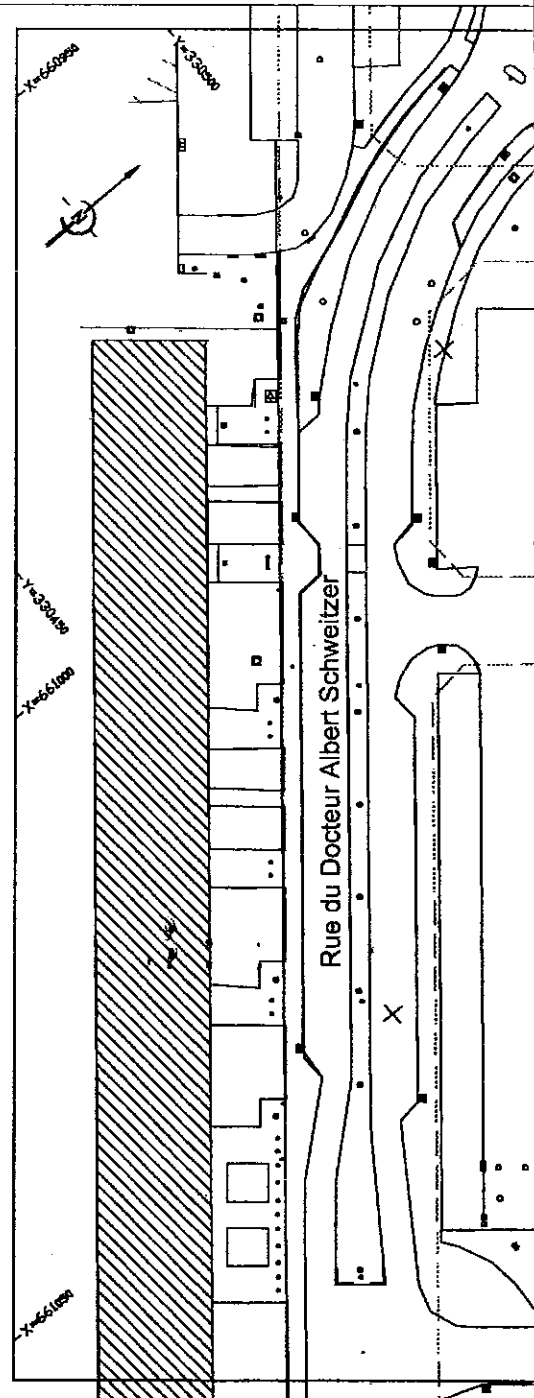

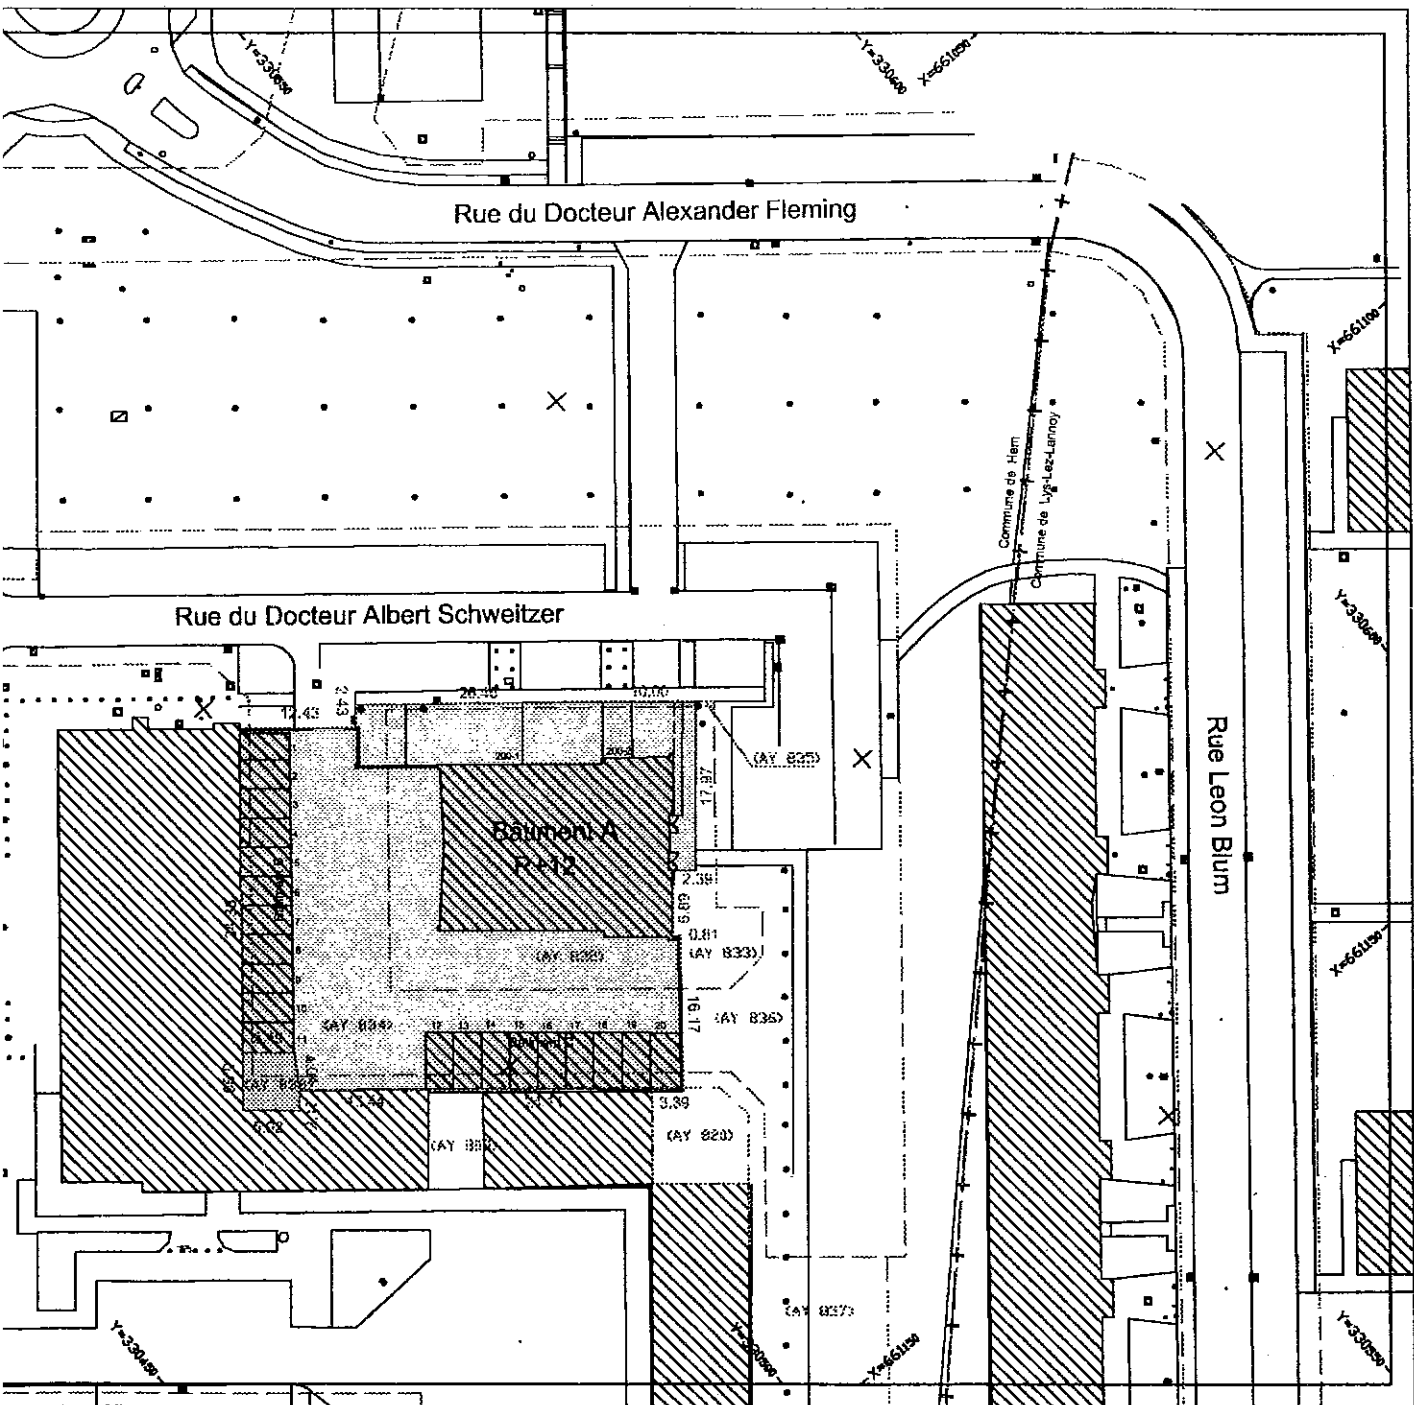

*pl. : partie de surface  
 des lots situés  
 au  
 rebord*